


"Spritzwasser und Bodenfeuchte am Wandsockel"

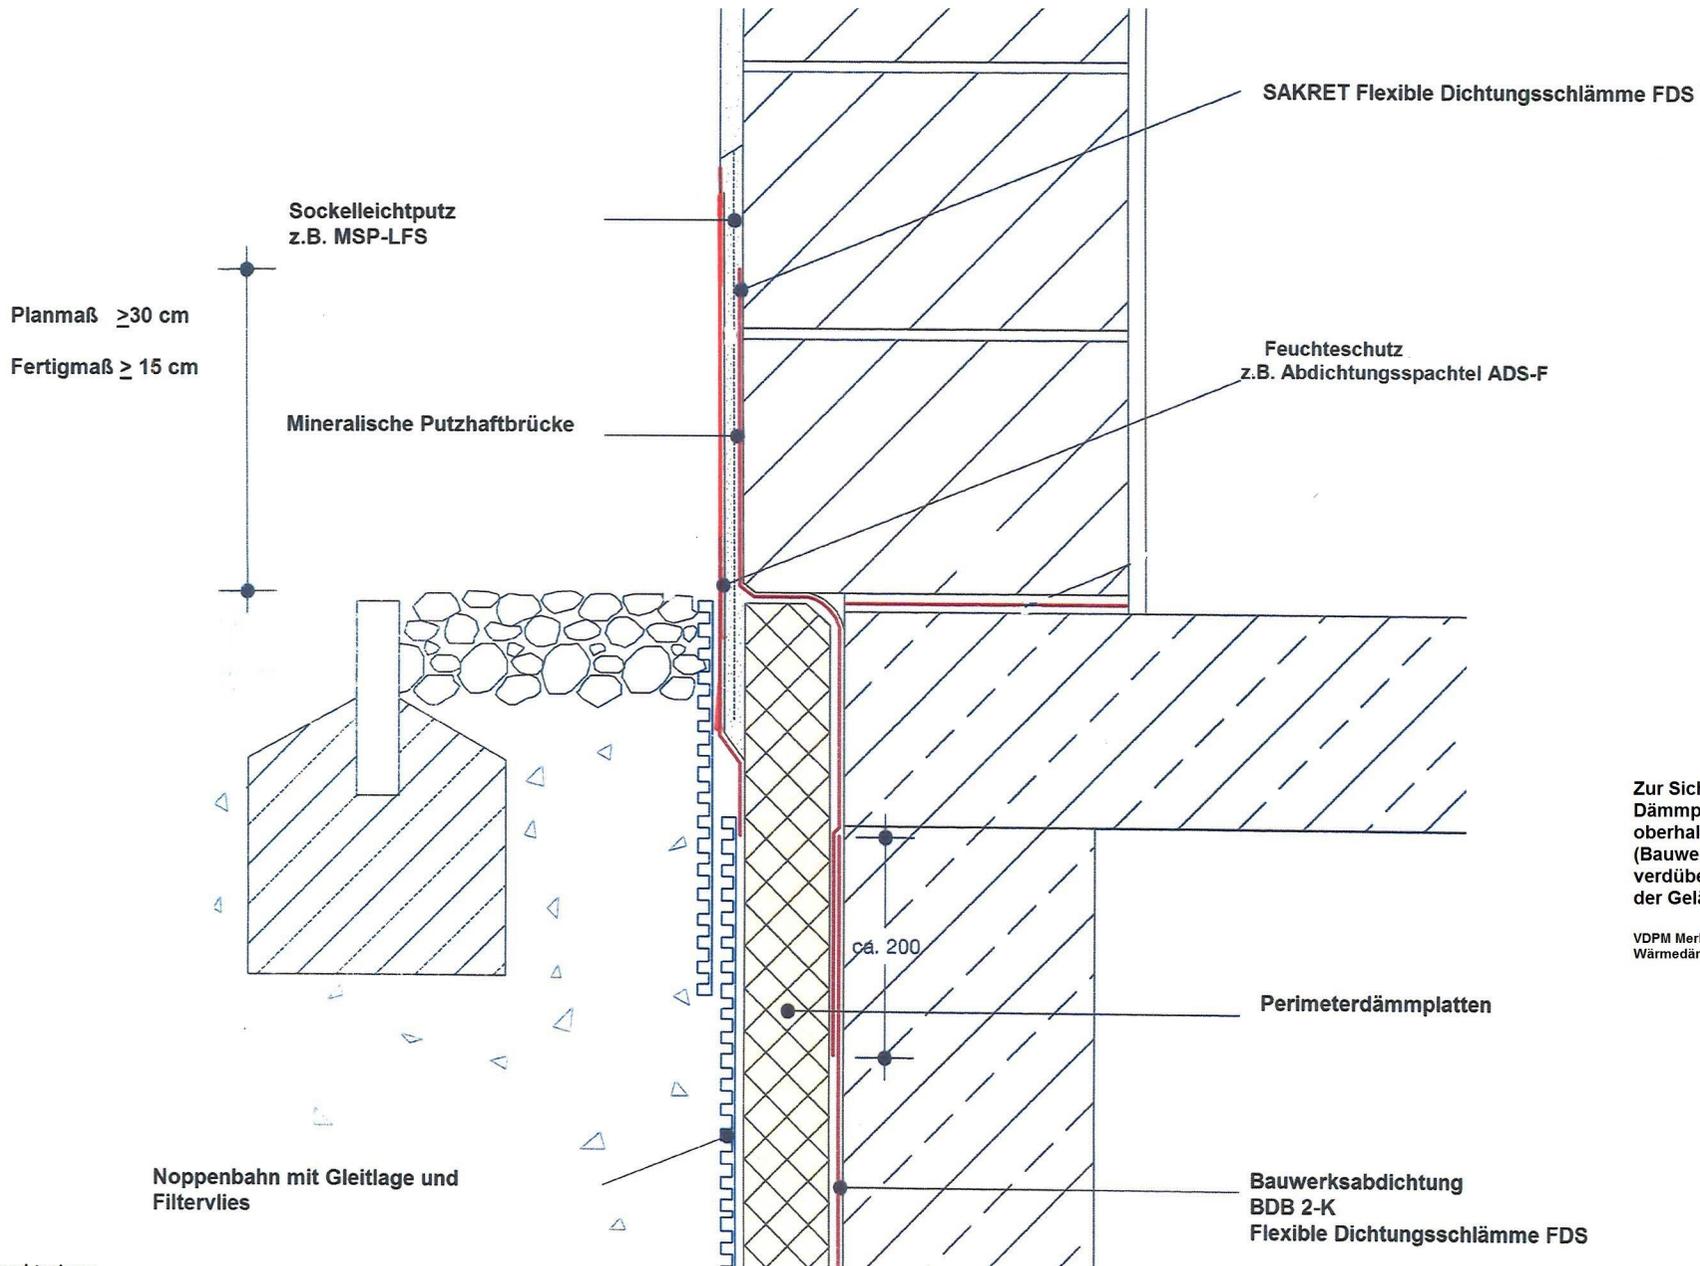

Zur Sicherheit gegen Abrutschen der Dämmplatten oberhalb der Abdichtungsebene (Bauwerksabdichtung nach DIN 18533-1 [2]) zu verdübeln, in der Regel mindestens 15 cm über der Gelände- bzw. Belagsoberkante.

VDPM Merkblatt Ausführung von Sockelbereichen bei Wärmedämm- Verbundsystemen und Putzsystemen

ohne Maßstab